



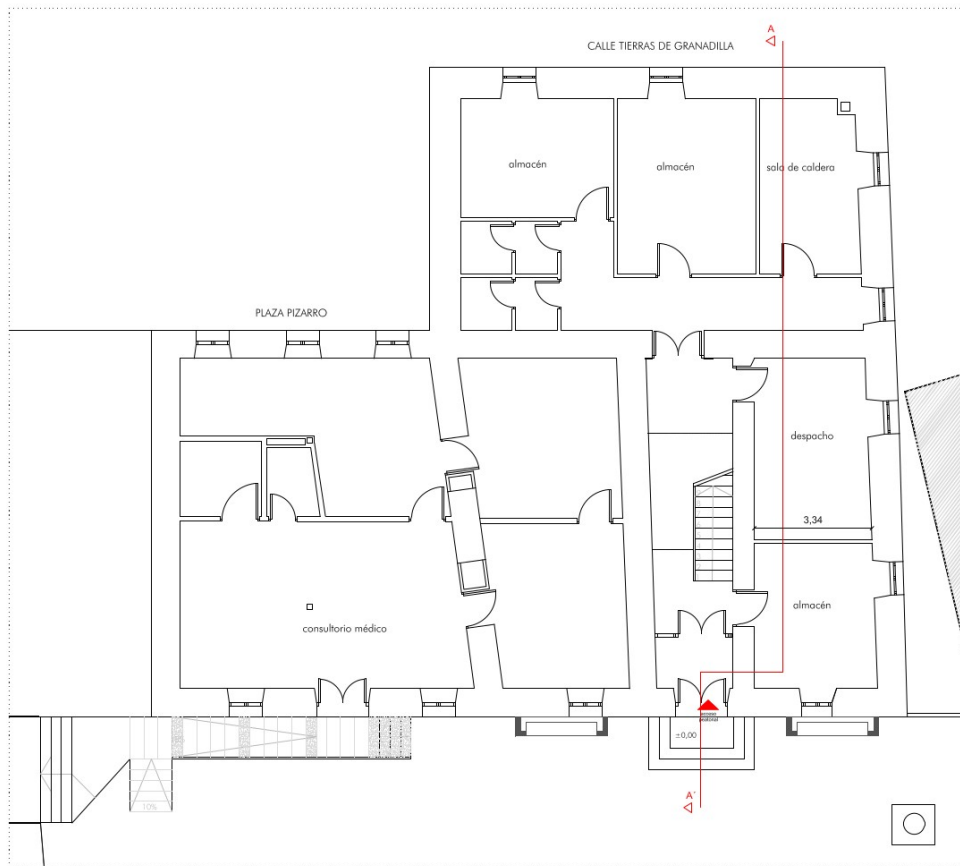

PLANTA BAJA

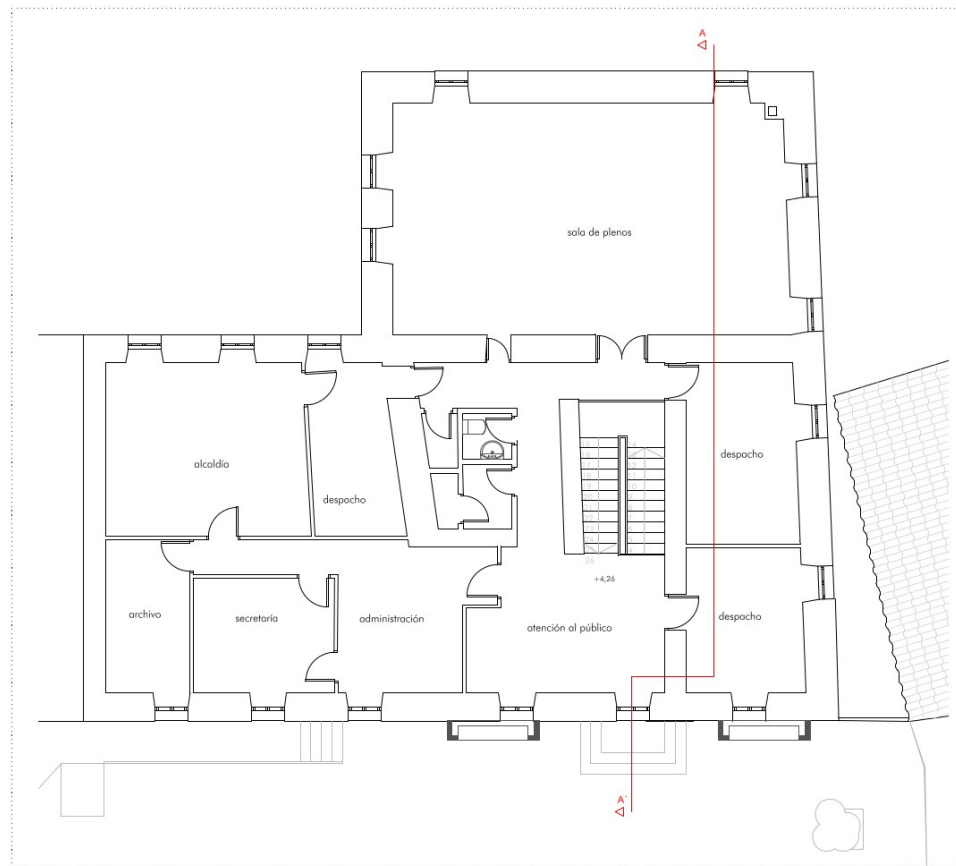

PLANTA PRIMERA



PROYECTO DE EJECUCIÓN

## ELIMINACIÓN DE BARRERAS ARQUITECTÓNICAS

SITUACIÓN:  
Calle Vía de la Plata, 6 c.p. 10.750 - Baños de Montemayor - Cóceres  
- referencia catastral: 74726061K567750001WT

PROPIEDAD:  
Ayuntamiento Baños de Montemayor

TÍTULO DE PLANO:  
ESTADO ACTUAL  
ARQUITECTURA

ESCALA: 1/100 (A2)

PLANO: **B-01**