



CARACTERÍSTICAS DEL ASCENSOR:


- Marca: SCHINDLER, Modelo 6300
 - Carga: 675 kg
 - Número de pasajeros: 9
 - Velocidad: 1,00 m/s
 - Recorrido: 4,50 m
 - Máximo arranques/h: 120h
 - Número paradas: 2
 - Número de accesos: 2
 - Número de embarques: 1
 - Localización: cuarto máquinas: MRL Sin
- cuarto de máquinas
- Dimensiones del hueco:
 - Ancho: 1.600 mm
 - Fondo: 1.600 mm
 - Altura de foso: 1.000 mm
 - Recorrido libre seguridad: 3.500 mm
 - Dimensiones de Cabina:
 - Ancho: 1.200 mm
 - Fondo: 1.360 mm
 - Altura: 2.139 mm

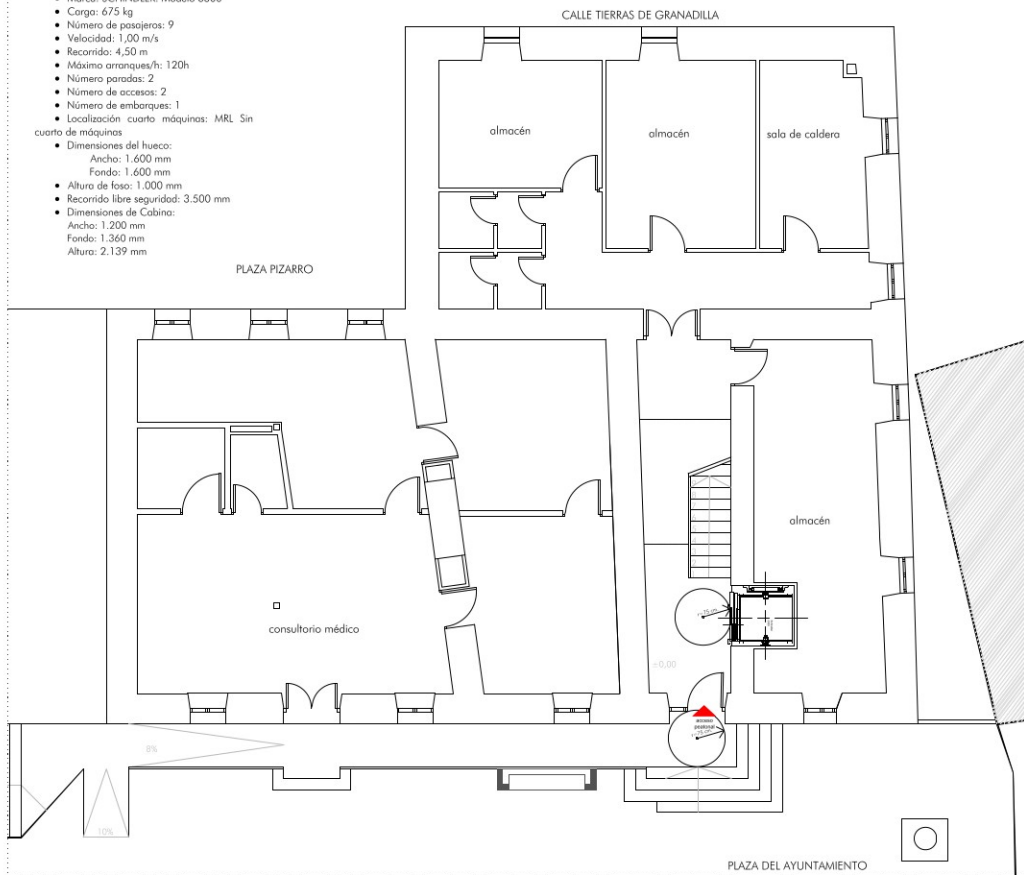

ESTADO REFORMADO PLANTA BAJA-EXTERIOR

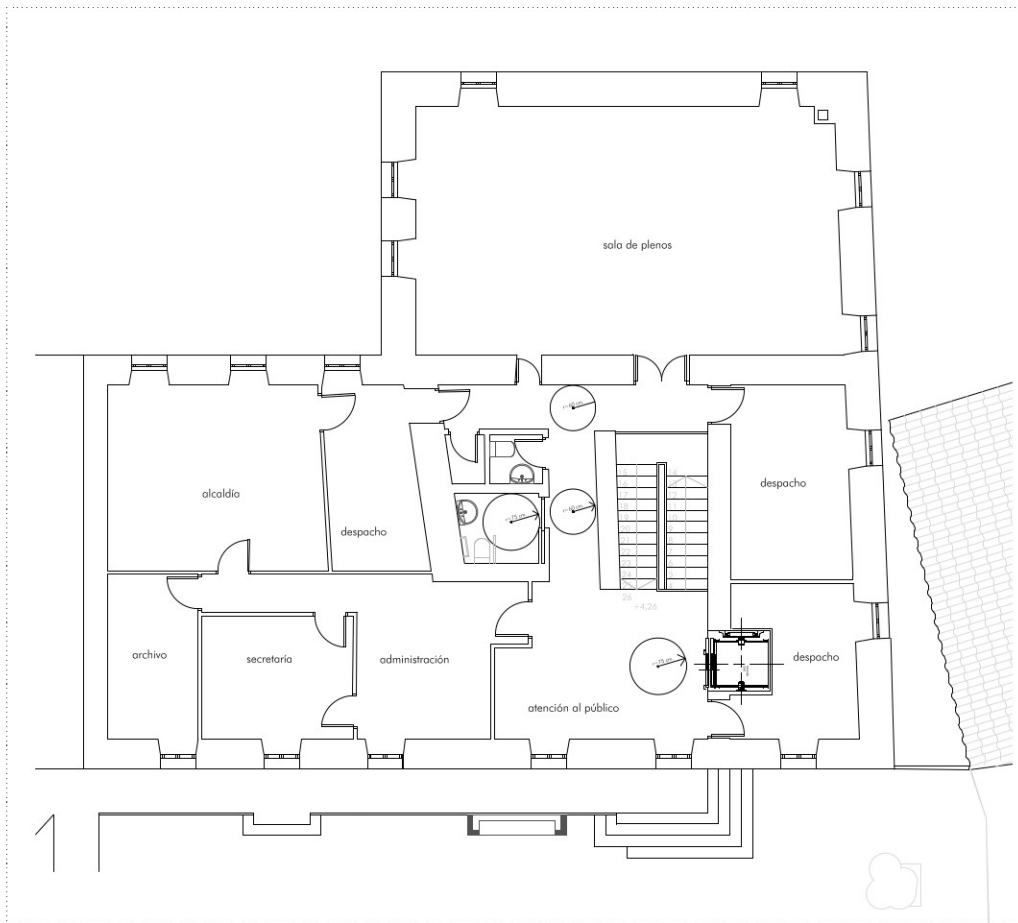

ESTADO REFORMADO PLANTA PRIMERA

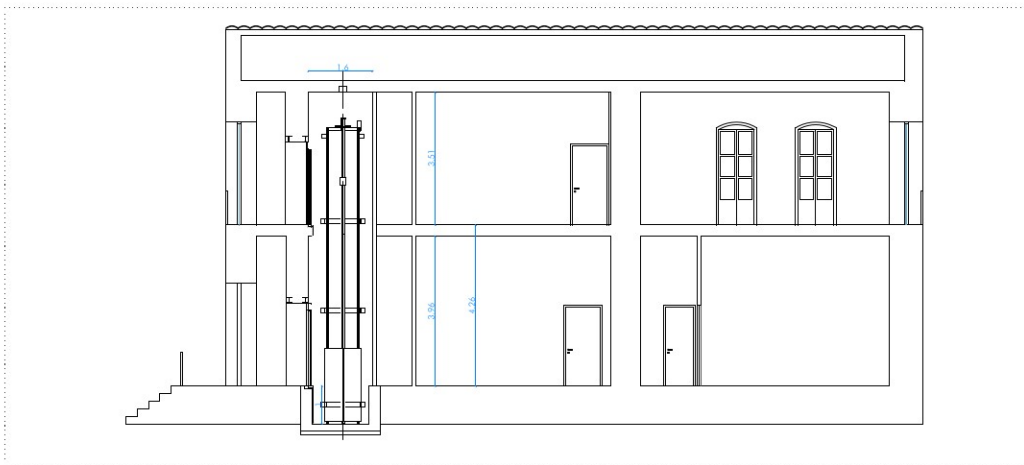

ESTADO REFORMADO SECCIÓN A-A'

PROYECTO DE EJECUCIÓN

ELIMINACIÓN DE BARRERAS ARQUITECTÓNICAS

SITUACIÓN:
Calle Via de la Plata, 6 c.p.10.750- Baños de Montemayor- Cáceres
- referencia catastral: 7472606TKS67750001 VT

PROPIEDAD:
Ayuntamiento Baños de Montemayor

TÍTULO DE PLANO:
ARQUITECTURA
ESTADO REFORMADO

ESCALA: 1/100 (A2)

PLANO:
C-01