




ESTADO REFORMADO: ALZADO NORTE

ESTADO REFORMADO: ALZADO SUR

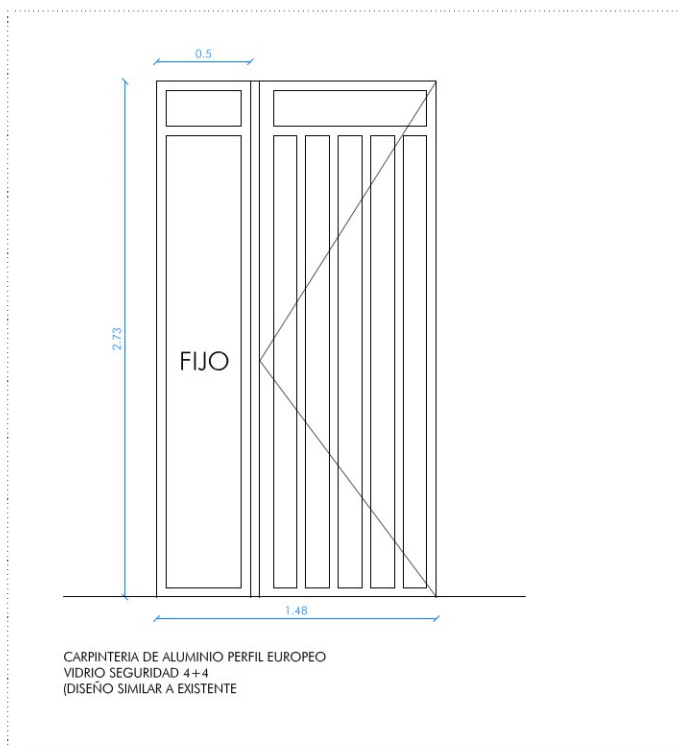

MEMORIA DE CARPINTERIA

PROYECTO DE EJECUCIÓN

ELIMINACIÓN DE BARRERAS ARQUITECTÓNICAS

SITUACIÓN:
Calle Via de la Plata, 6 c.p.10.750- Baños de Montemayor- Cáceres
- referencia catastral: 7472606TKS67750001VT

PROPIEDAD:
Ayuntamiento Baños de Montemayor

TÍTULO DE PLANO:
ESTADO REFORMADO
ALZADOS
MEMORIA DE CARPINTERIA

ESCALA: 1/100 (A2)

PLANO: **C-02**