



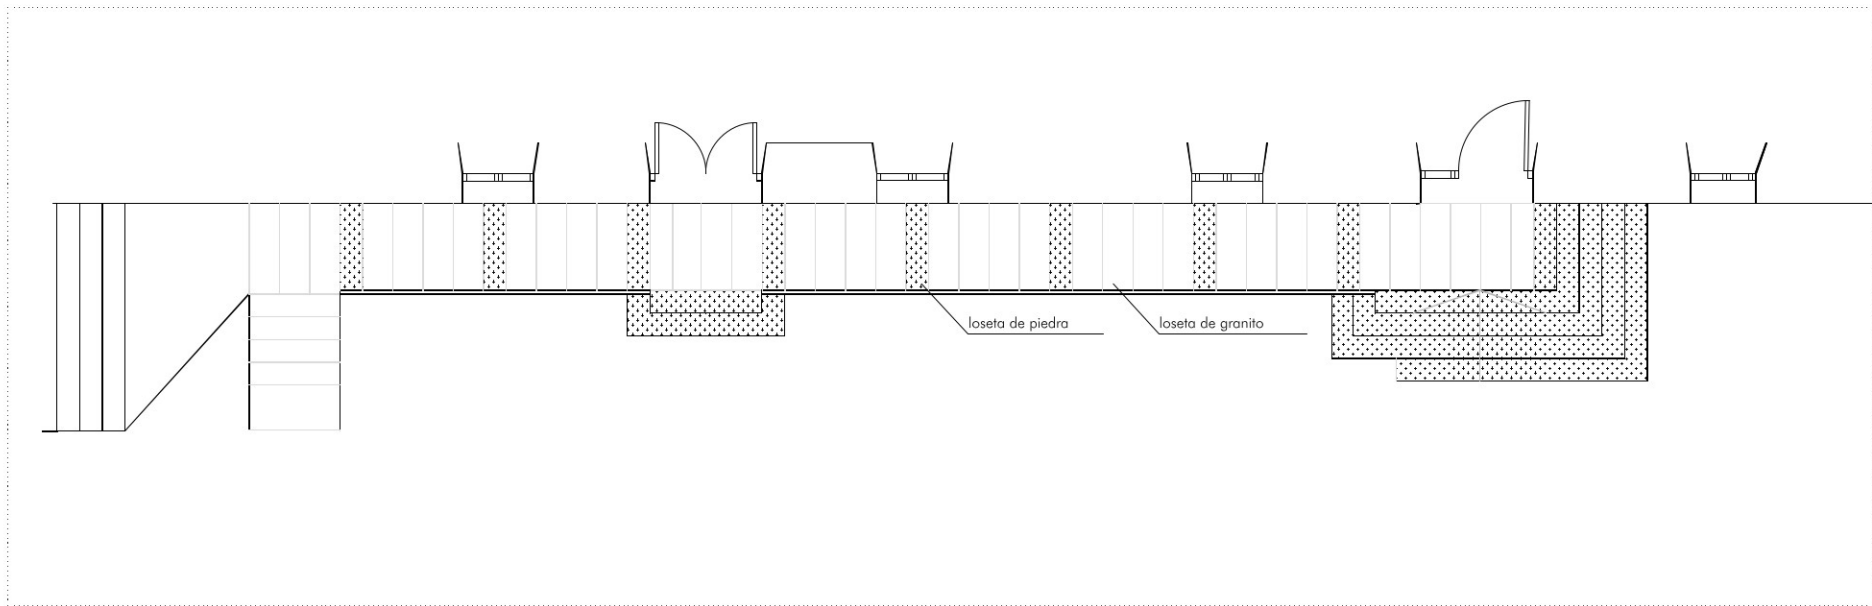

DESPIECE PAVIMENTO EXTERIOR

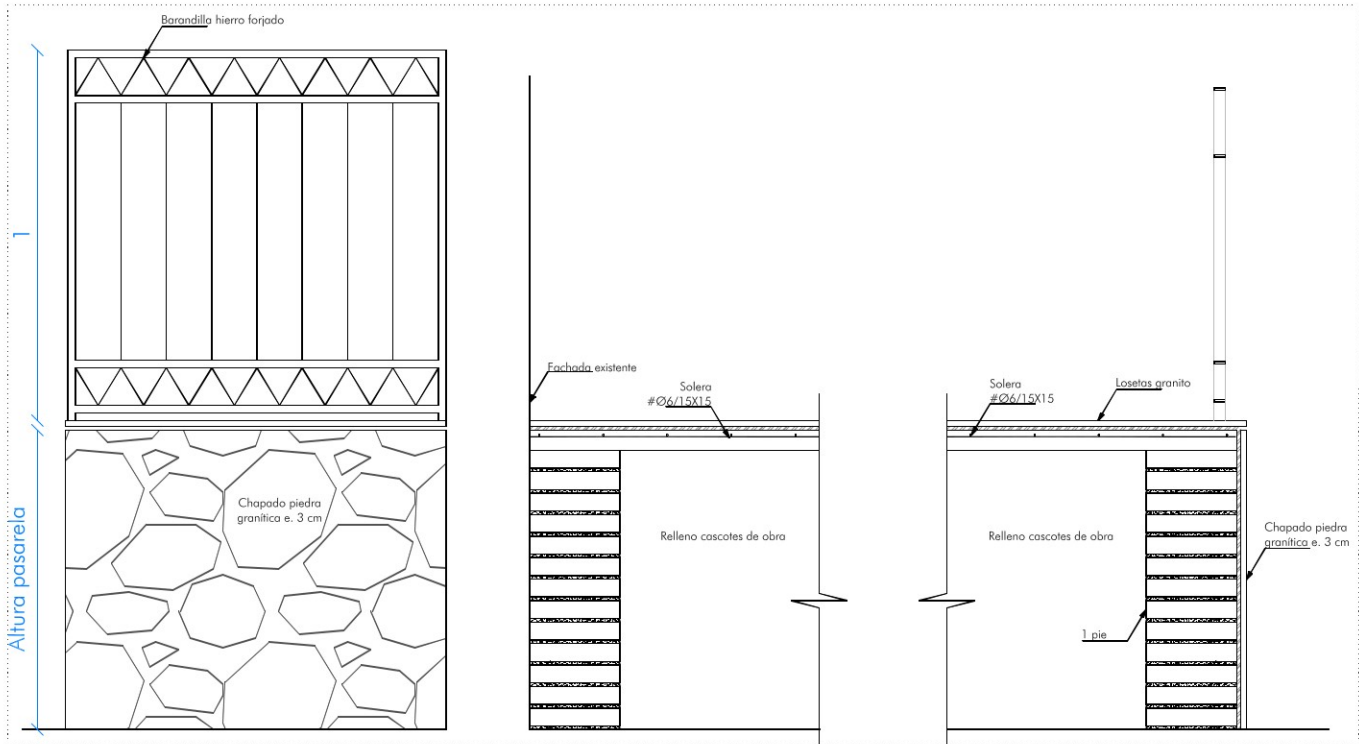

DETALLE PASARELA

PROYECTO DE EJECUCIÓN

ELIMINACIÓN DE BARRERAS ARQUITECTÓNICAS

SITUACIÓN:
Calle Vía de la Plata, 6 c.p. 10.750- Baños de Montemayor- Cáceres
- referencia catastral: 7472606TKS67750001VT

TÍTULO DE PLANO:
ESTADO REFORMADO
DESPIECE PAVIMENTO PASARELA
DETALLE PASARELA

ESCALA: 1/100 (A2)

PLANO: **C-03**