



LEYENDA

ABASTECIMIENTO

- Boca de Riego
- Hidrantes

Valvulas de Control

- Corte


Acometidas

- Comprobado
- Estimado

LLaves

- Acometida
- Riego
- Tuberias

 AYUNTAMIENTO cáceres SERVICIO INTEGRAL DEL AGUA		 Canal Cáceres	
TÍTULO DEL PROYECTO PROYECTO DE RENOVACIÓN DE LA RED DE ABASTECIMIENTO Y SANEAMIENTO DE LA PLAZA DE SANTIAGO EN LA CIUDAD DE CÁCERES			
TÍTULO DEL PLANO ABASTECIMIENTO EXISTENTE EN PLAZA DE SANTIAGO			
FECHA ABRIL 2021		ESCALA 1:500	
Nº DE PLANO 1		HOJA 01 de 01	
EJECUCIÓN DE PLANOS Oficina Técnica Canal de Isabel II Gestión Sergio Gillete Pinar Arquitecto técnico		AUTOR DEL PROYECTO Coordinador de Redes Canal de Isabel II Gestión Carlos Fontón Zancada Ing. Civil - I.T.O.P. colegiado nº 14897	

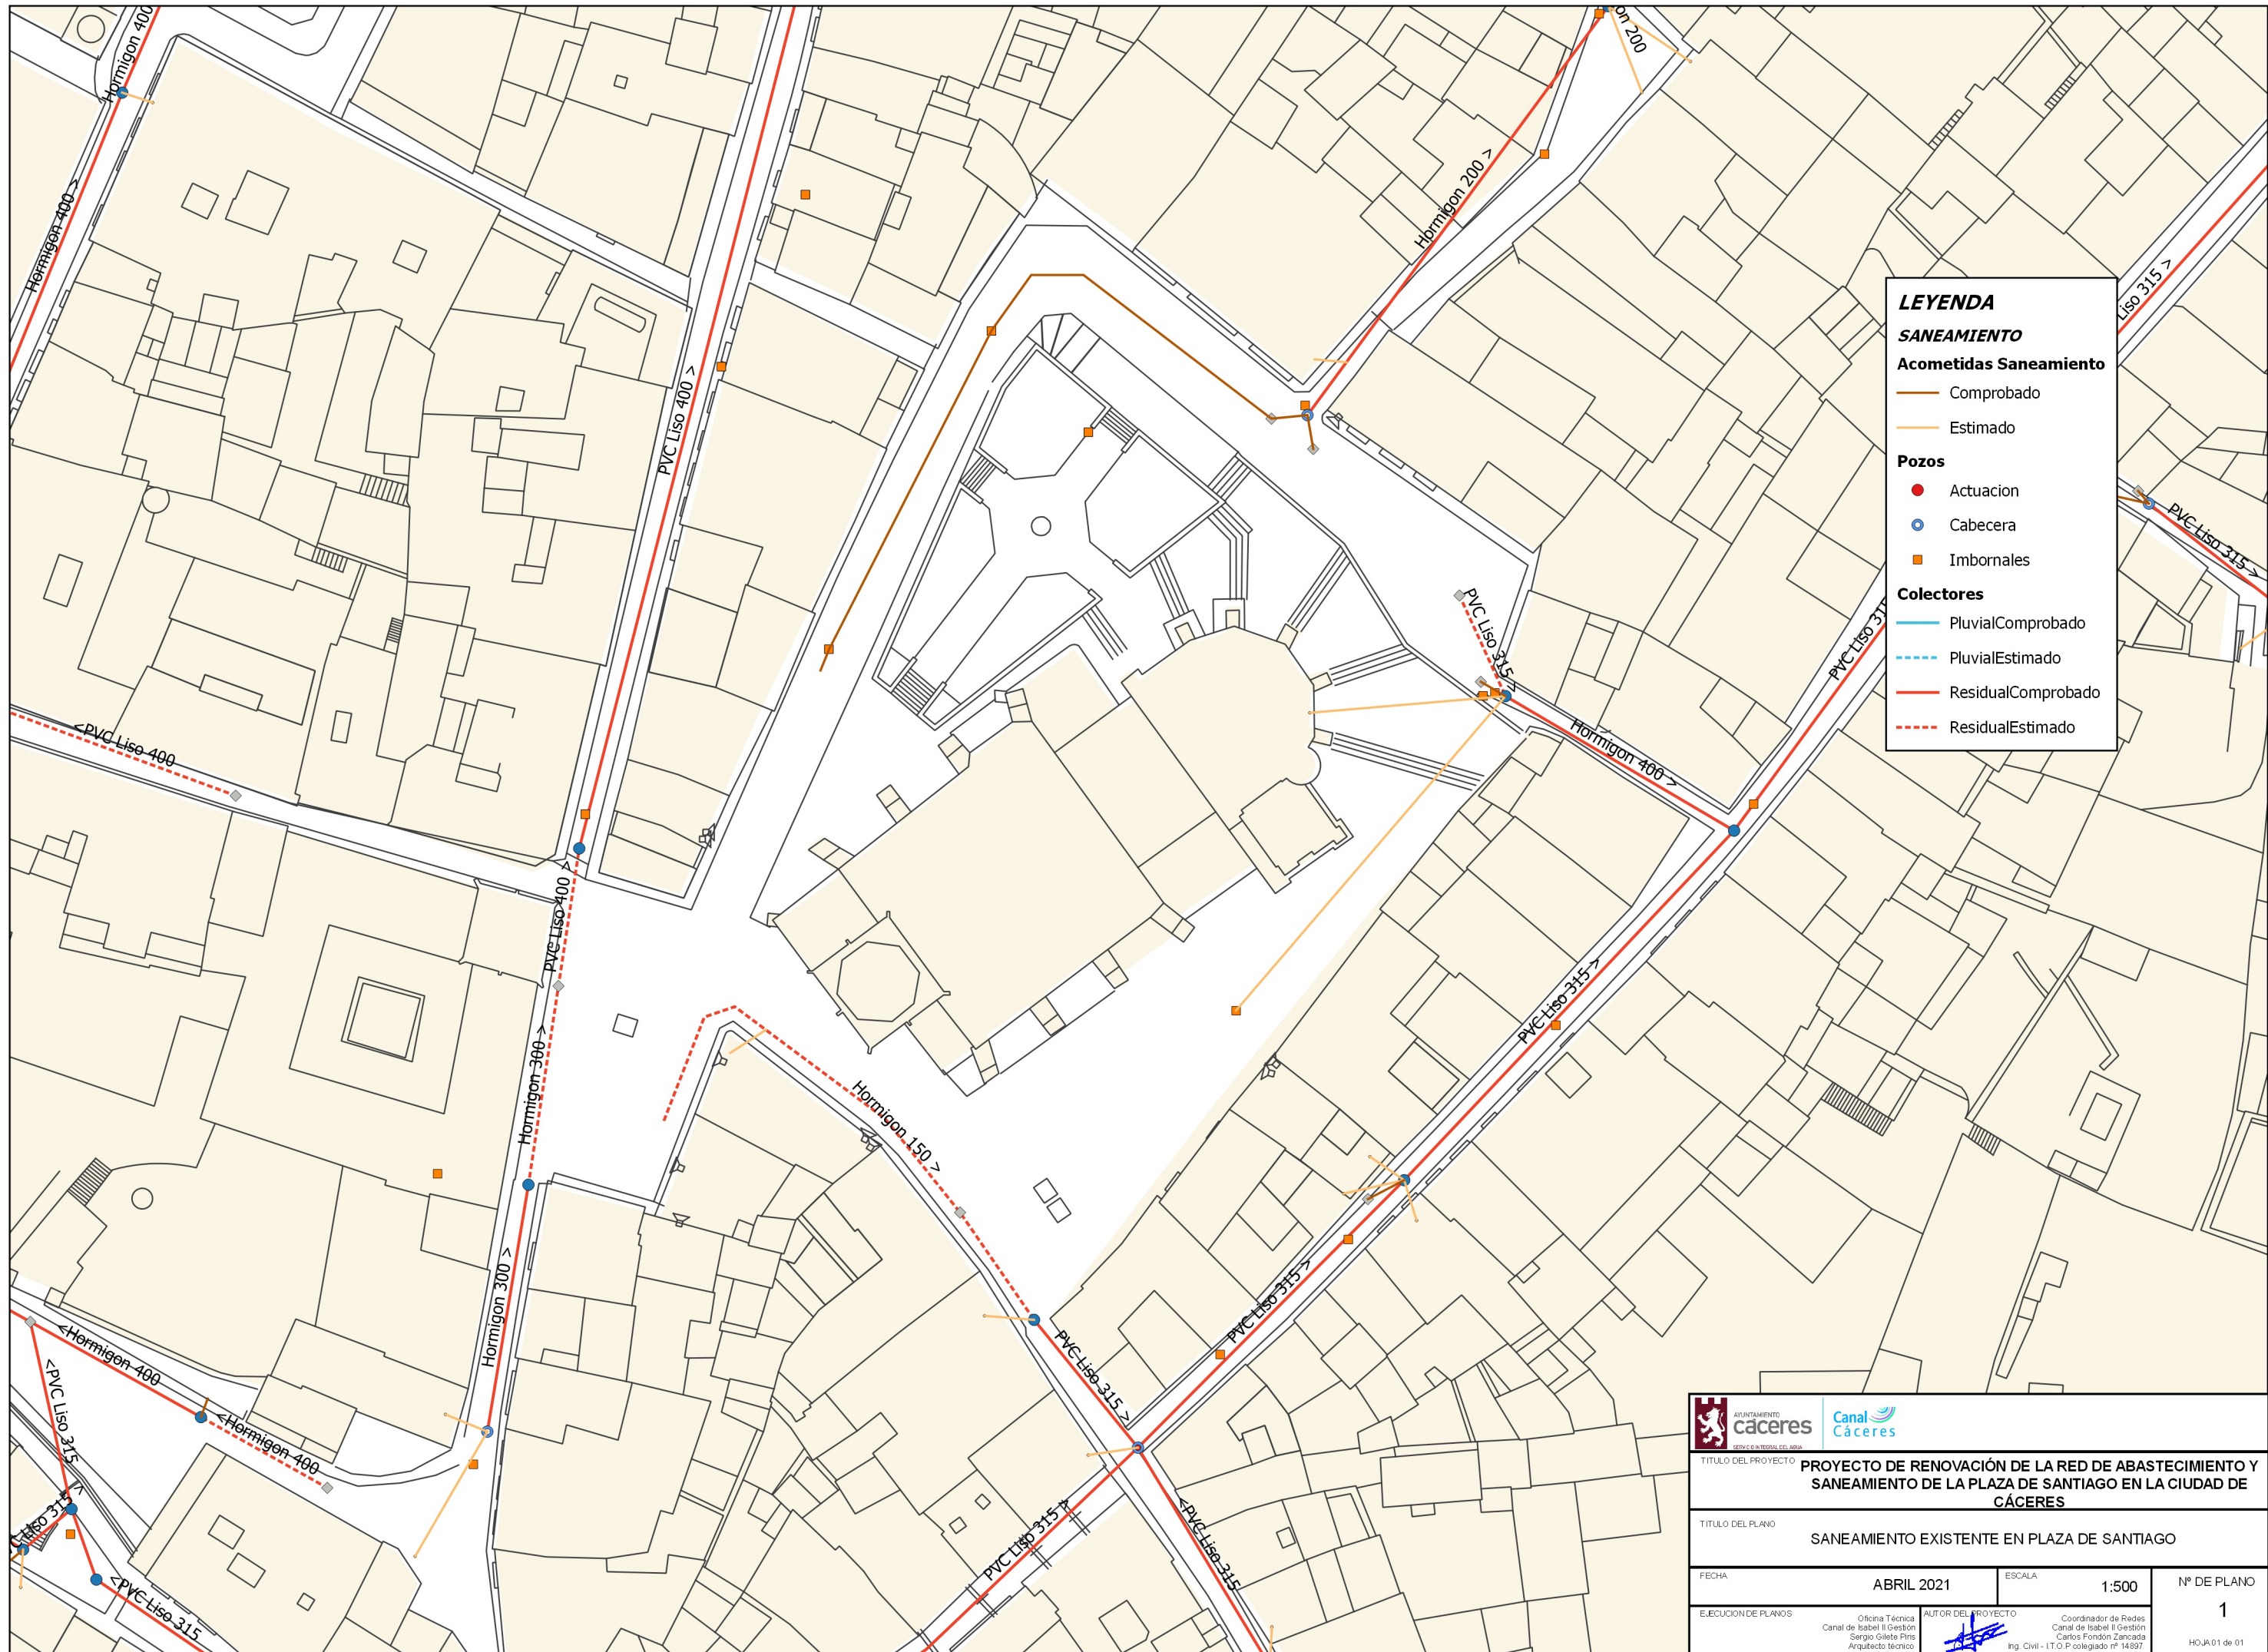

 	
TÍTULO DEL PROYECTO	
PROYECTO DE RENOVACIÓN DE LA RED DE ABASTECIMIENTO Y SANEAMIENTO DE LA PLAZA DE SANTIAGO EN LA CIUDAD DE CÁCERES	
TÍTULO DEL PLANO	
SANEAMIENTO EXISTENTE EN PLAZA DE SANTIAGO	
FECHA	ABRIL 2021
ESCALA	1:500
Nº DE PLANO	1
EJECUCION DE PLANOS	AUTOR DEL PROYECTO
Oficina Técnica Canal de Isabel II Gestión Sergio Gillete Pires Arquitecto técnico	Coordinador de Redes Canal de Isabel II Gestión Carlos Fontón Zancada Ing. Civil - I.T.O.P. colegiado nº 14897